
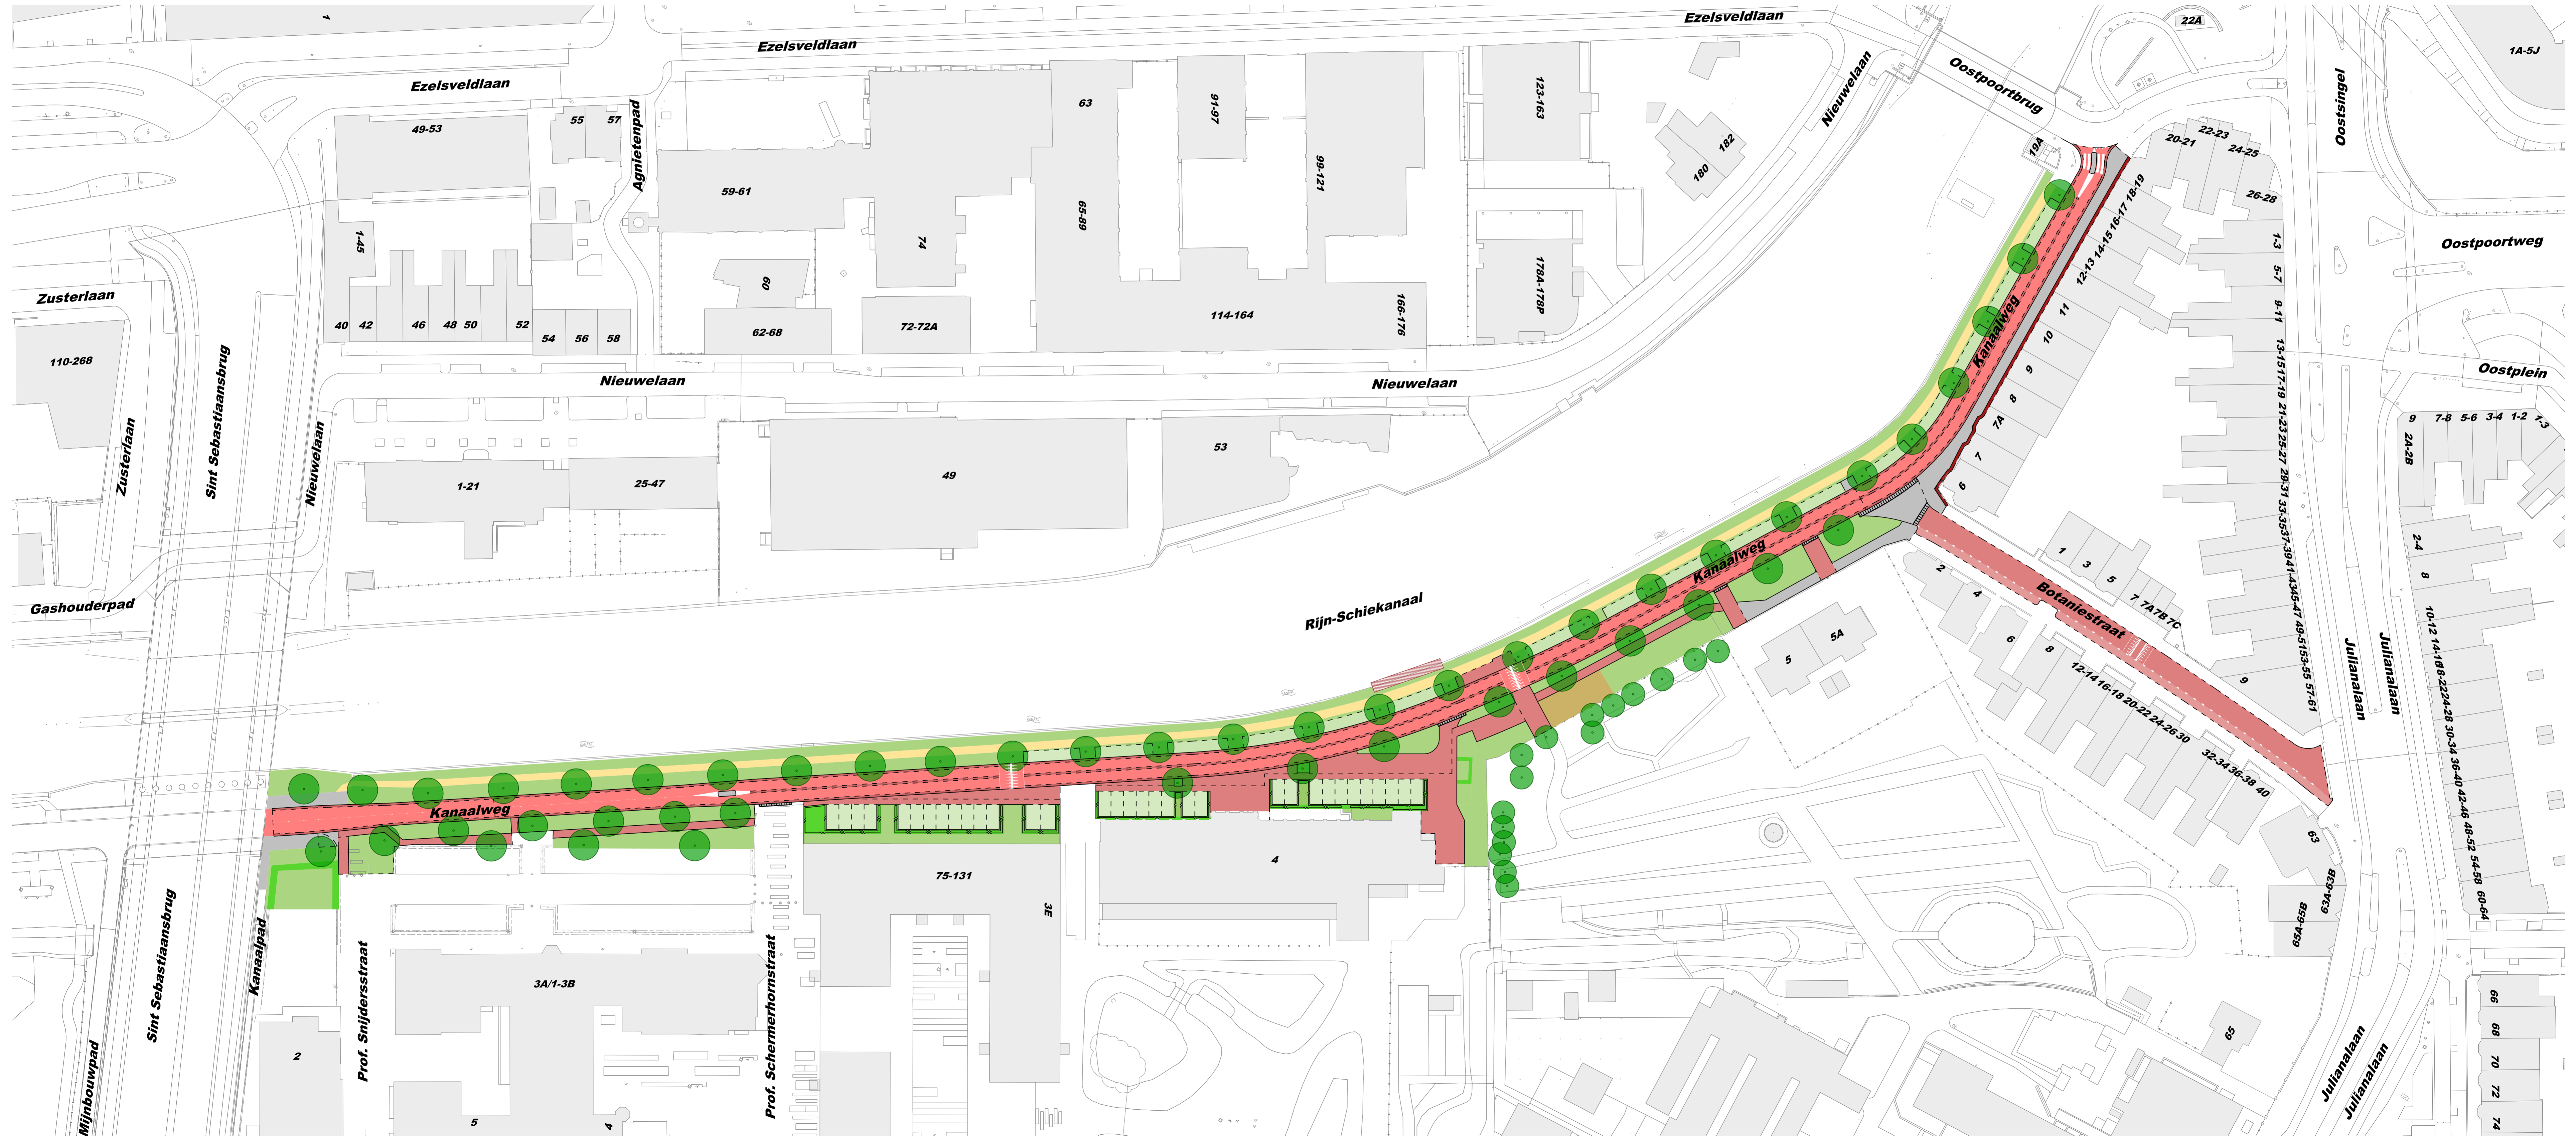


# "Herinrichting Kanaalweg te Delft"

## Definitief ontwerp

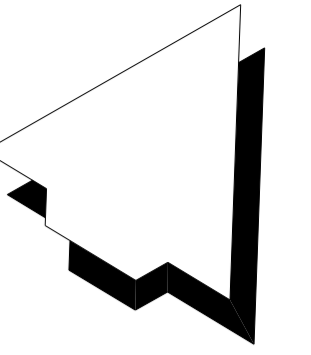

LEGENDA

	Rijbaan/voetpad		Rabastrook fietsstraat		Gras/beplanting		Bestand jaagpad		Bestande steiger		Bestande boom		
	Fietsstraat		Parkeren		Grasparkeren		Bestande speelruimte		74		Bestande bebouwing		Geweluintje
	Haag		Voetpad		Bestande speelruimte		74		Bestande bebouwing		Geweluintje		