
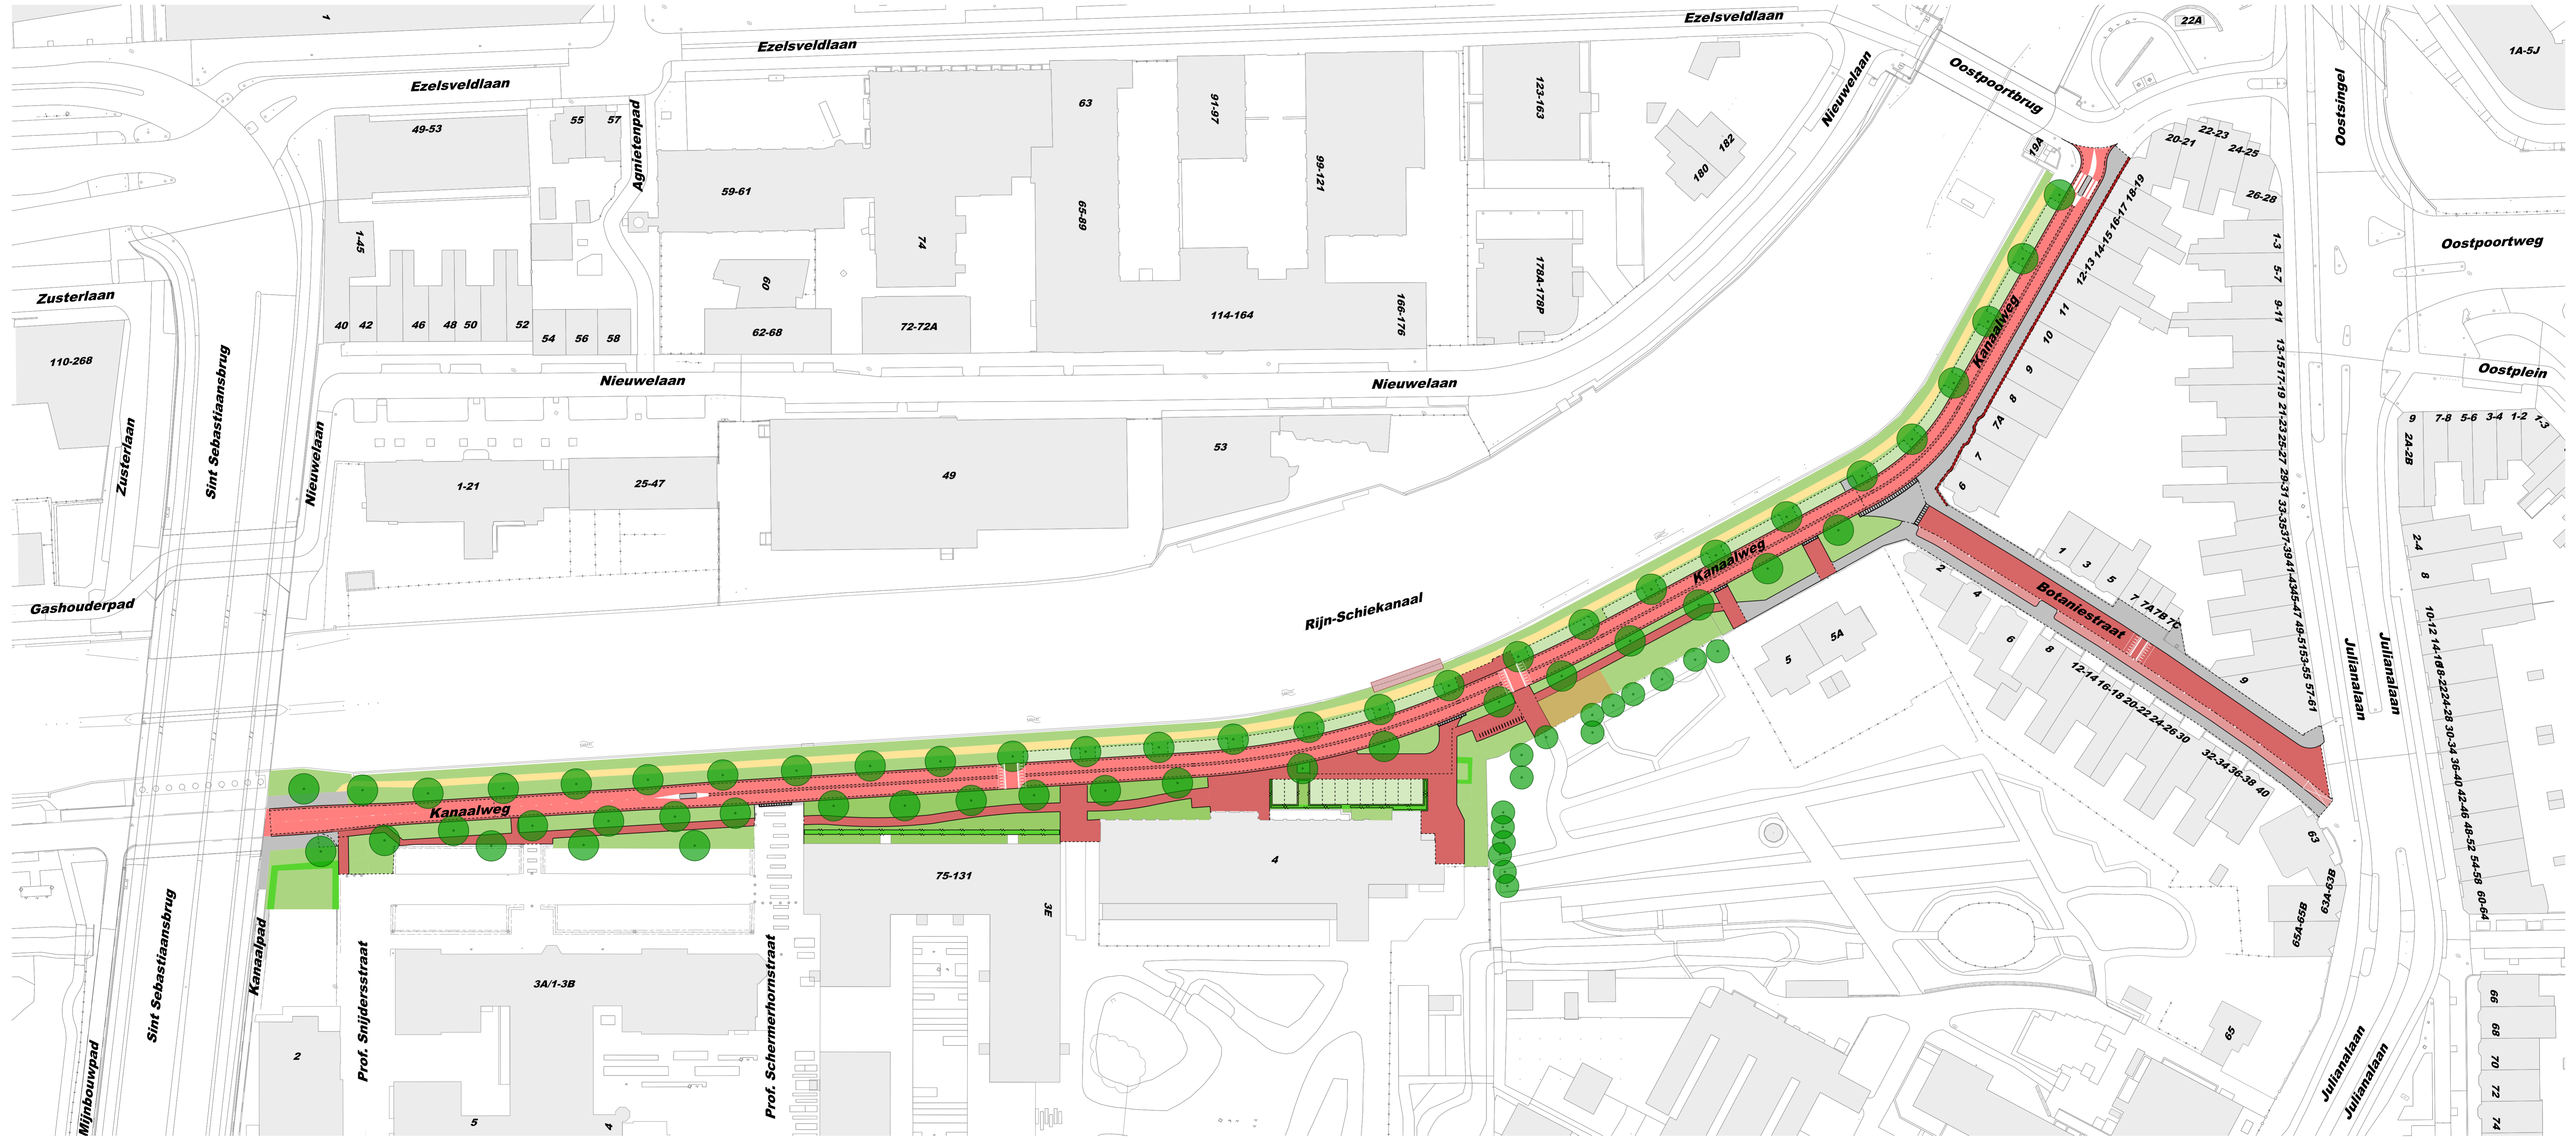



"Herinrichting Kanaalweg te Delft"

Definitief ontwerp (DUWO)

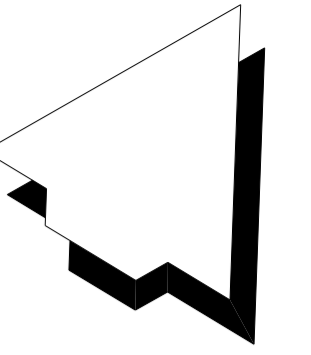

LEGENDA

	Rijbaan/voetpad		Rabastrook fietsstraat		Gras/beplanting		Bestand jaagpad		Bestande steiger		Bestande boom		
	Fietsstraat		Parkeren		Grasparkeren		Bestande speeltuin		74		Bestande bebouwing		Geweluintje
	Haag		Voetpad										

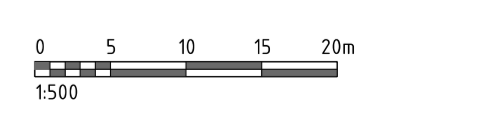

Datum : 30-01-2023
 Status : Definitief